


План 16 этажа

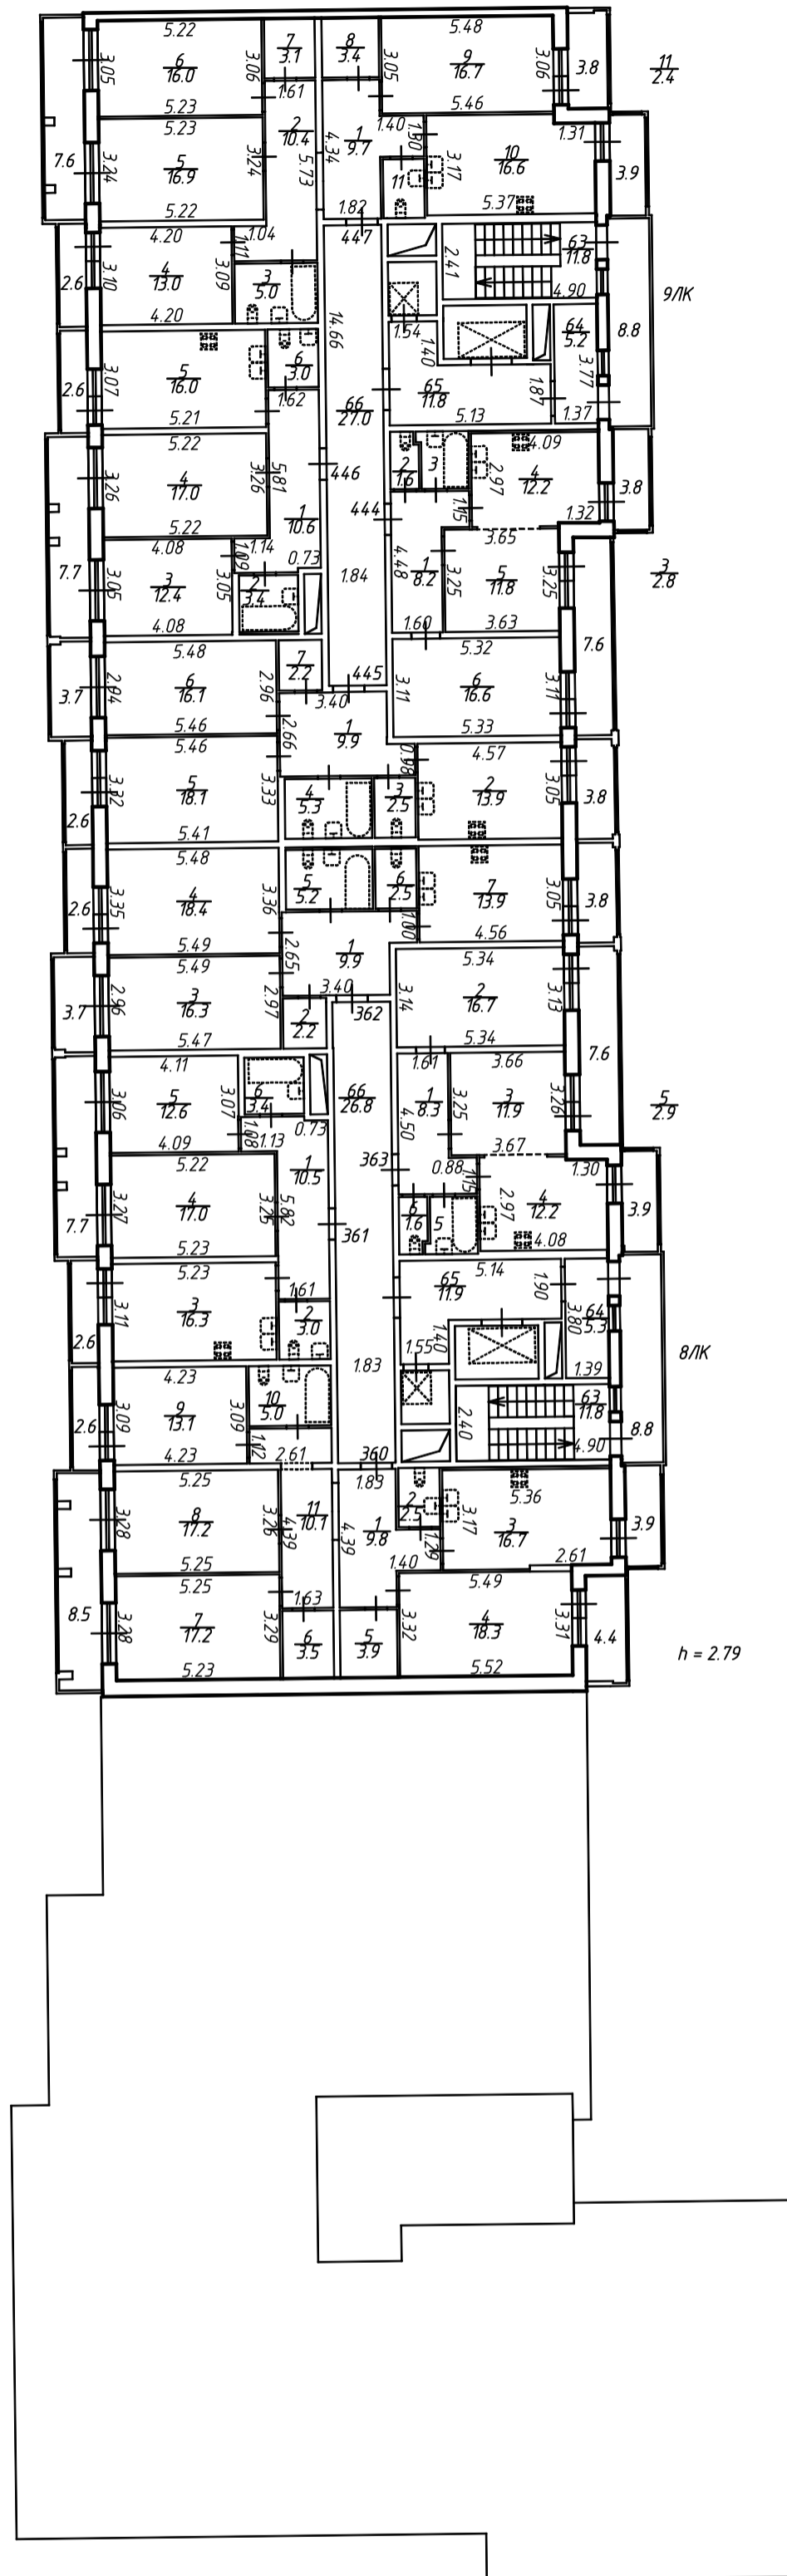

ООО "ЦСКУ "Арсенал"		Инвентарный №
Лист 17	План 16 этажа	
Листов 19	строения по адресу: Российская Федерация, Санкт-Петербург, муниципальный округ Сампсониевское, Большой Сампсониевский проспект, дом 77, строение 1	
Дата	Исполнитель	Фамилия И.О.
17.07.2019	Генеральный директор	Сергеев С.В.
		Подпись

Масштаб 1:200