


План 13 этажа

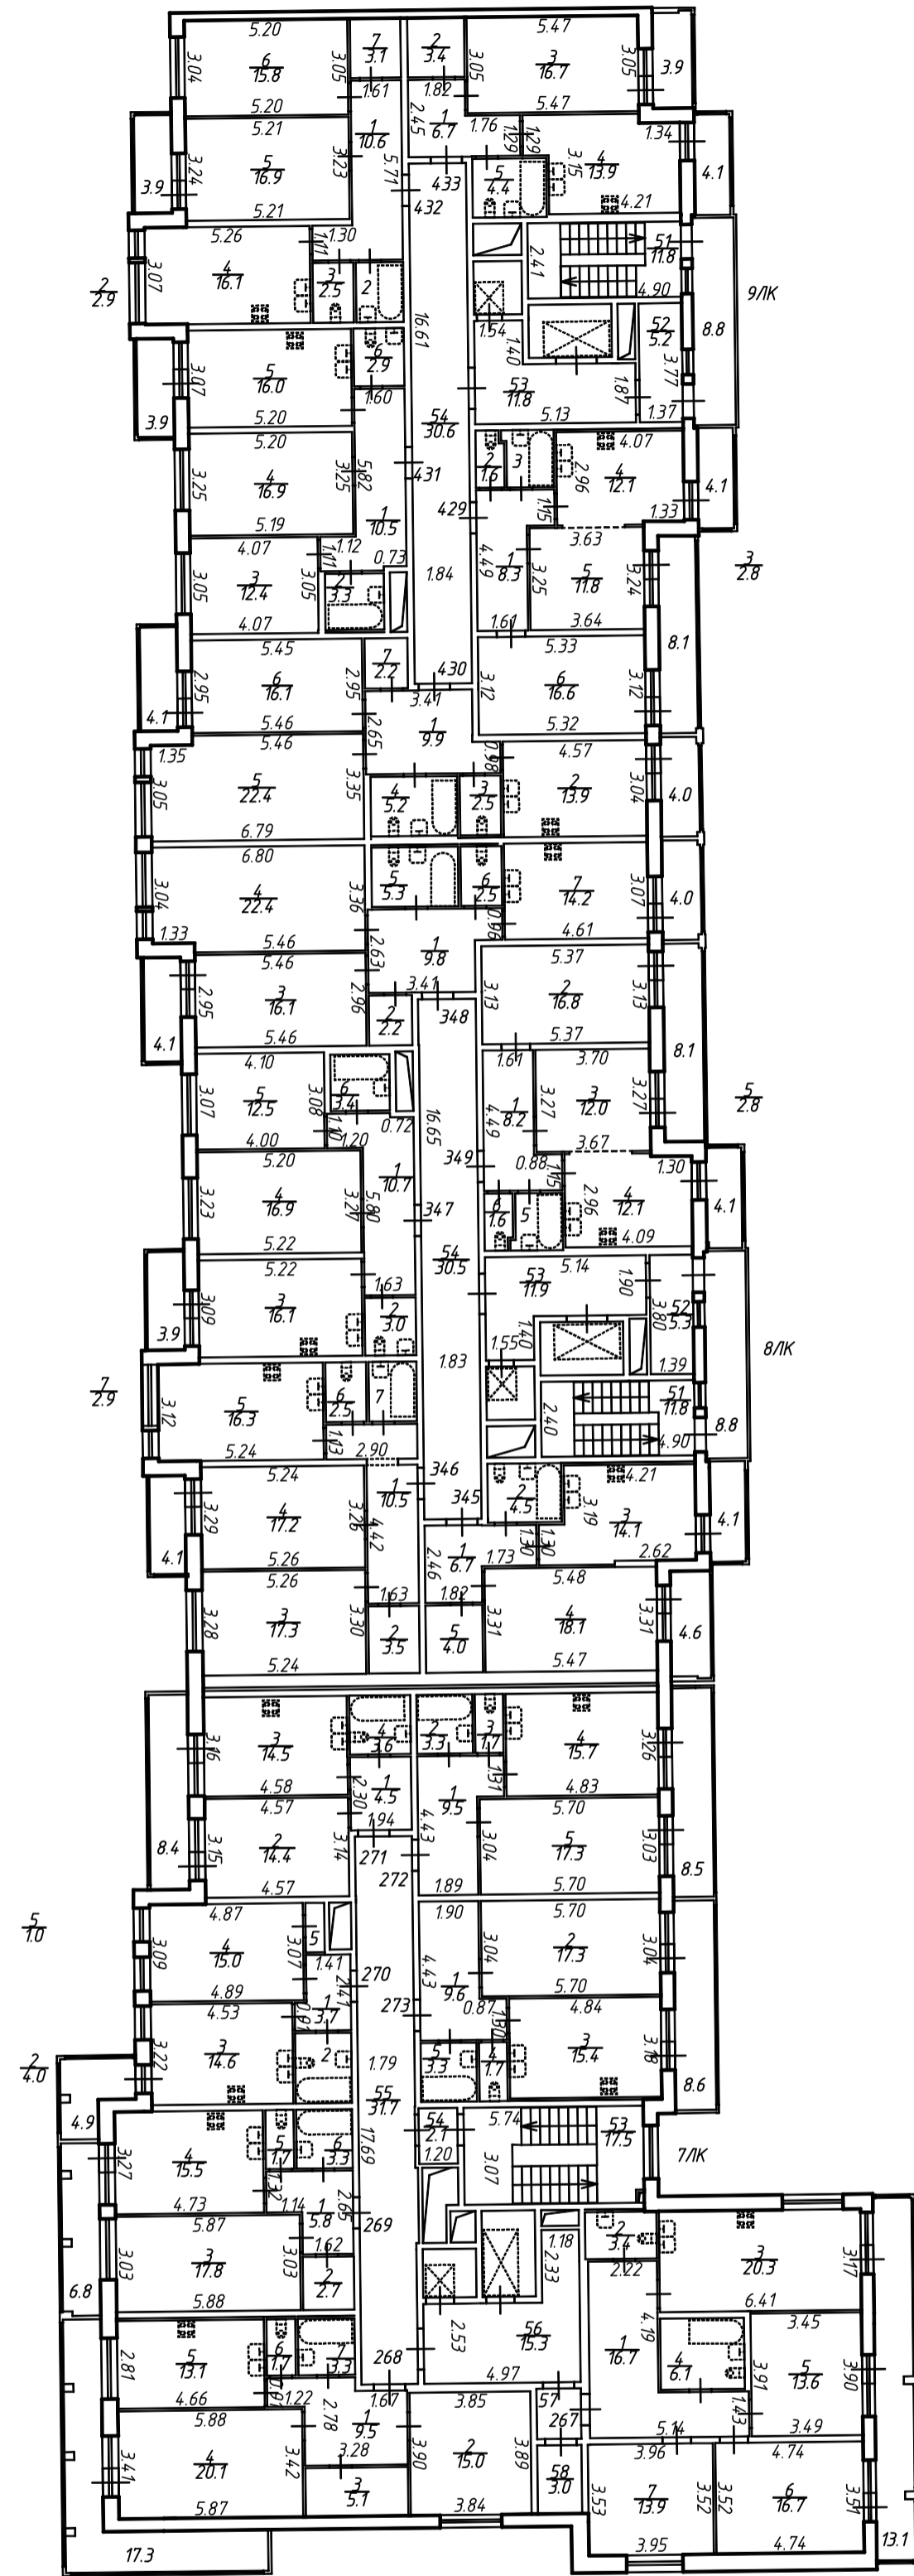

57
23



ООО "ЦСКУ "Арсенал"		Инвентарный №
Лист 14 Листов 19	План 13 этажа строения по адресу: Российская Федерация, Санкт-Петербург, муниципальный округ Сампсониевское, Большой Сампсониевский проспект, дом 77, строение 1	
Дата	Исполнитель	Фамилия И.О.
17.07.2019	Генеральный директор	Сергеев С.В.
		Подпись

Масштаб
1:200